

**MAPA DO CELÓW PROJEKTOWYCH**

Skala mapy: 1:500

Nazwa miejscowości: **Strzyżów Obr.1**

Nr działki: 456/2

Identyfikator i nazwa jednostki ewidencyjnej: 181904\_4 Strzyżów - Miasto

Identyfikator i nazwa obrębu ewidencyjnego: 0001 Strzyżów Obr.1

Nazwa podmiotu: Gminny Zespół Gospodarczy w Strzyżowie Sp. z o.o.

Imię i nazwisko: Tadeusz Niemieć, 10556

L.k.s.rob. 490/G/15

Oznaczenie kancelaryjne pracy geodezyjnej OD.6640.1308.2015

Nr licencji OD.6640.1308.2015\_1819\_K05

Układ współrzędnych płaskich prostokątnych: 2000/7

Układ wysokości: Kronsztadt 86

Data opracowania mapy: 2015-10-01


Granice obszaru aktualizacji oznaczono linią przerywaną

Informacja o służebnościach gruntowych: nie badano

Arkusz:

7.121.28.16.1.4

7.121.28.16.2.3

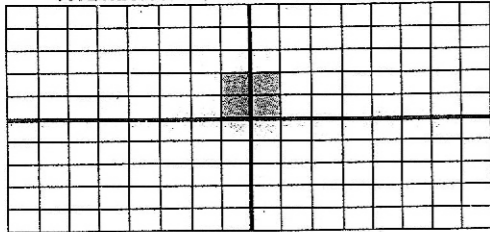

GMINNY ZESPÓŁ GOSPODARCEJ

w STRYŻOWIE Sp. z o.o.

38-100 Strzyżów, ul. Przecławczyka 15

tel. (017) 2761-226, KRS 159139

Regon 699306753, NIP 819-10-00-497

Imię i nazwisko lub nazwa podmiotu,  
który wykonał mapę

GEODETA UPRAWNIENY

TADEUSZ NIEMIEĆ

Swiad. Nr 10556

38-128 Wysoka Strzyż. 139

tel. 17/2767 004, tel. 517 218 877

Imię i nazwisko, numer świadectwa nadania

uprawnienia geodety, który sporządził mapę

oraz jego podpis

Poświadczam, że niniejszy dokument został opracowany w wyniku prac geodezyjnych i kartograficznych, których rezultaty zawiera opłat techniczny wpisany do ewidencji państwowego zasobu geodezyjnego i kartograficznego

Organ prowadzący państwowy zasób geodezyjny i kartograficzny

STAROSTA STRYŻÓWSKI

Identyfikator ewidencyjny w państwowym zasobie operatu technicznego

7.1819.1016.1271

Data wpisania operatu technicznego do ewidencji materiałów zasobu

2015-10-15

Imię, nazwisko i podpis osoby reprezentującej organ

Z UP. STAROSTY

mgr inż. Jerzy Paszek

Kierownik Powiatowego Biura Geodezyjnego i Kartograficznego

STAROSTWO POWIATOWE

Strzyżów

WYDZIAŁ ZESPÓŁU UZGADNIANIA DOKUMENTACJI PROJEKTOWEJ

STAROSTWO POWIATOWE W STRYŻOWIE

Wydział Zespołu Uzgodnienia Dokumentacji Projektowej

Sprawdzono z materiałami ZUDP w Strzyżowie

Na powyższy teren brak uzgodnionych projektów

Strzyżów 2015-10-16, złączenie Nr 2NDZ.004.361.BDK

Z UP. STAROSTY


mgr inż. Tomasz Moskał

Kierownik Wydziału Zespołu Uzgodnienia Dokumentacji Projektowej

(Uprawnienia geodety, który sporządził mapę)

5526550.00

7556750.00

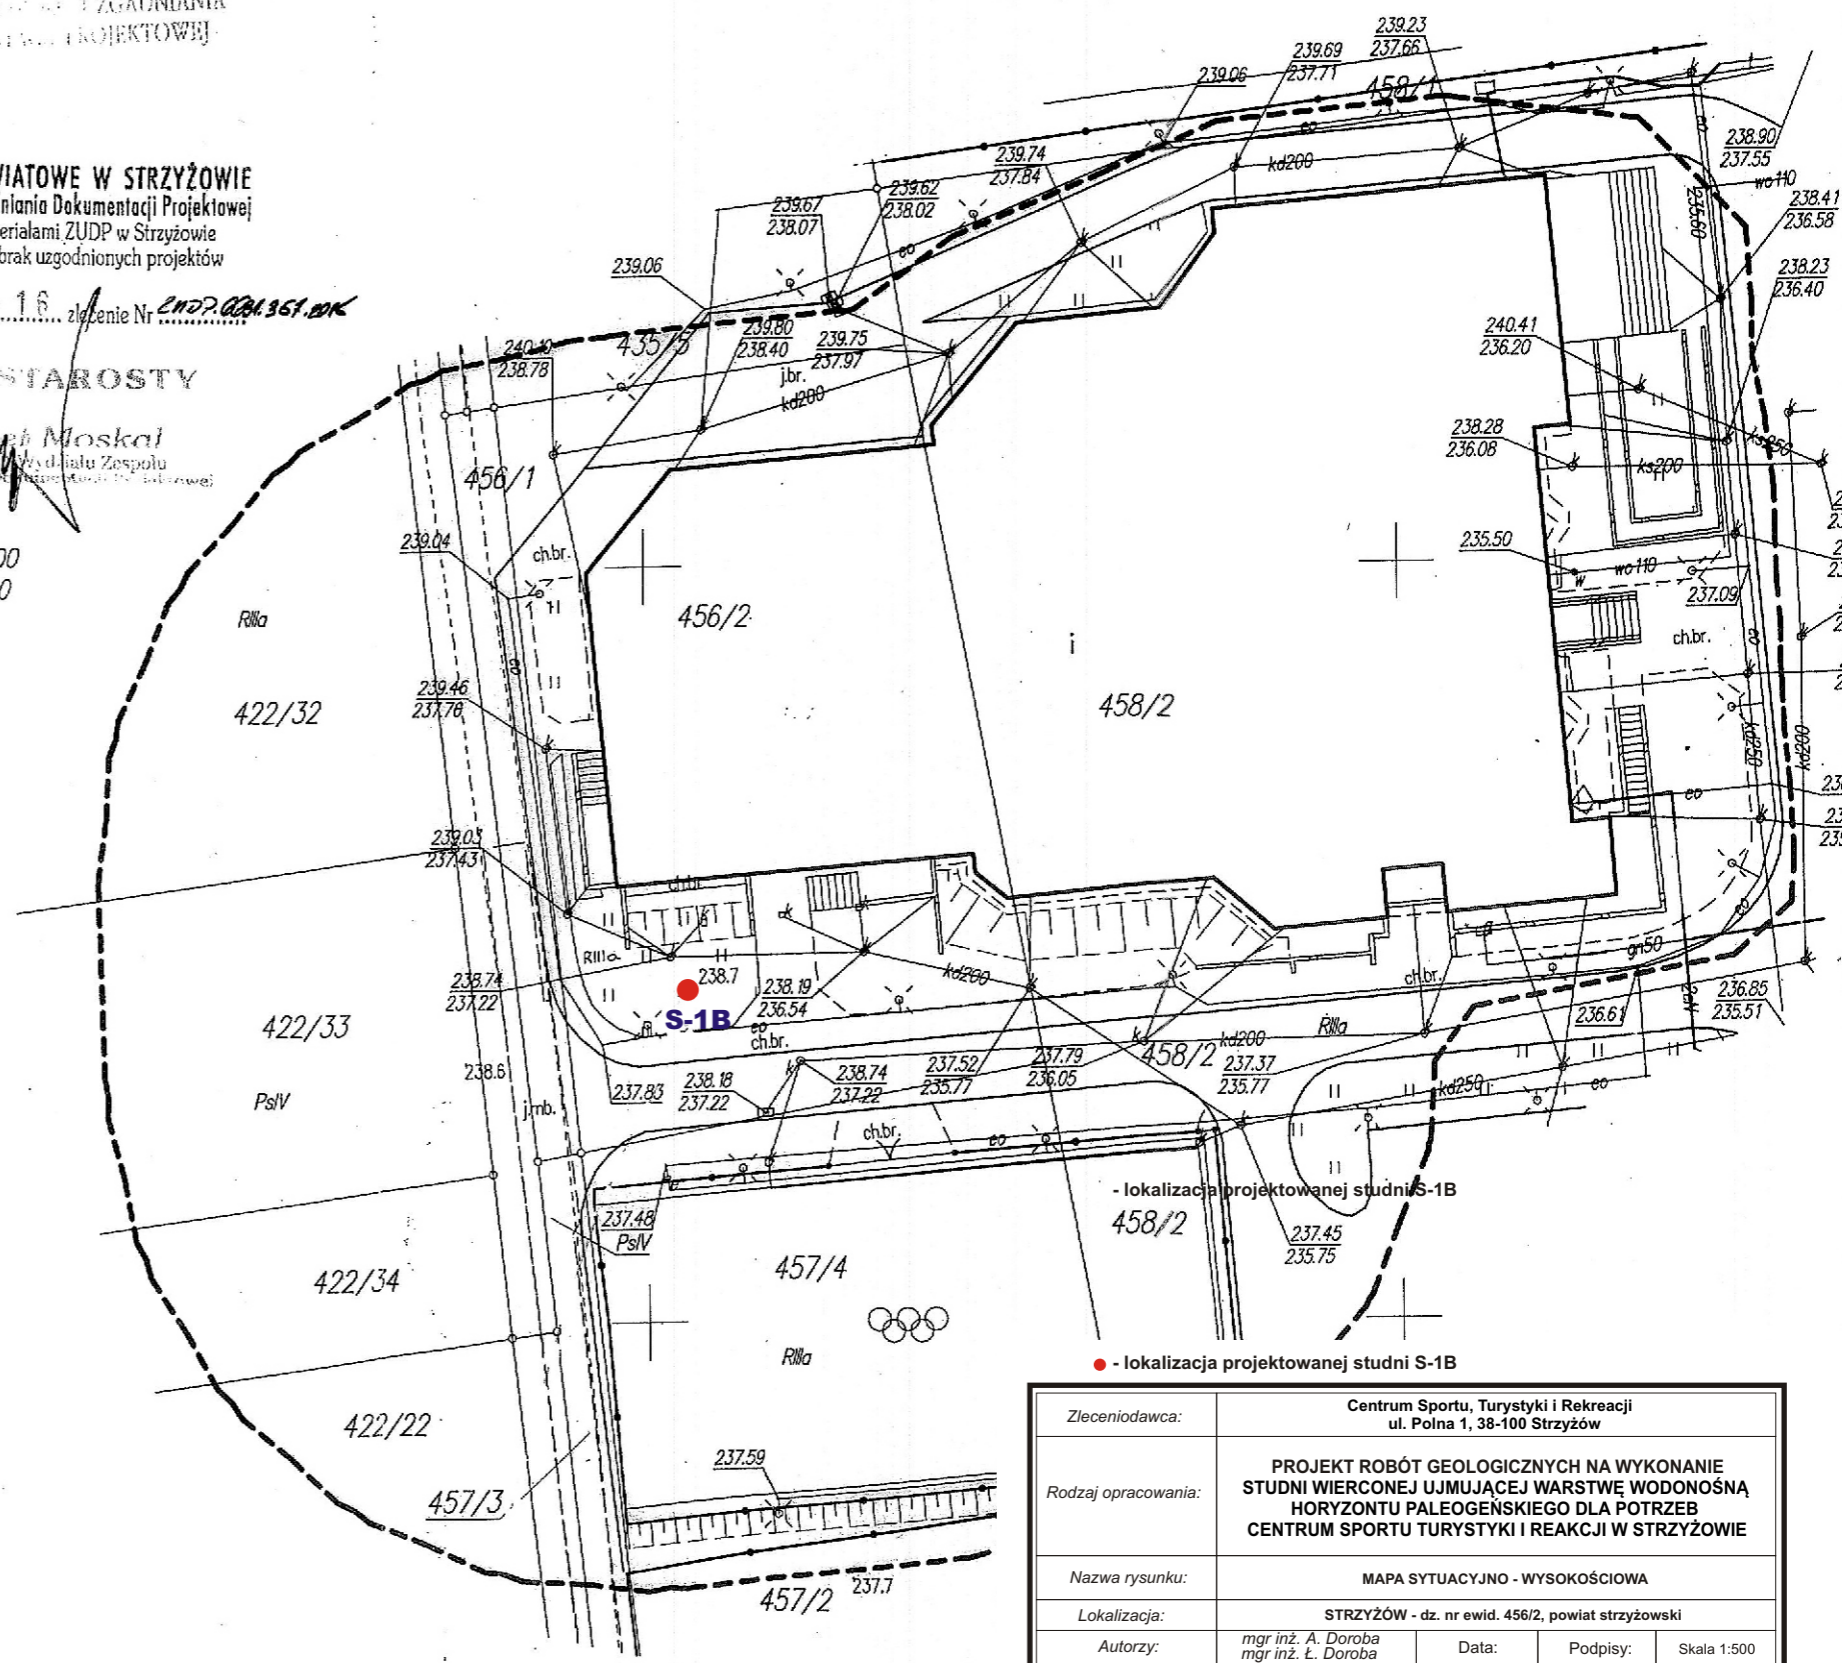

|                     |  |           |                           |
|---------------------|--|-----------|---------------------------|
| Zleciodawca:        | Centrum Sportu, Turystyki i Rekreacji<br>ul. Polna 1, 38-100 Strzyżów  |           |                           |
| Rodzaj opracowania: | PROJEKT ROBÓT GEOLOGICZNYCH NA WYKONANIE<br>STUDNI WIERCONEJ UJMĄCEJ WARSTWĘ WODONOŚNĄ<br>HORYZONTU PALEOGENSKIEGO DLA POTRZEB<br>CENTRUM SPORTU TURYSTYKI I REAKCJI W STRYŻOWIE |           |                           |
| Nazwa rysunku:      | MAPA SYTUACYJNO - WYSOKOŚCIOWA   |           |                           |
| Lokalizacja:        | STRYŻÓW - dz. nr ewid. 456/2, powiat strzyżowski   |           |                           |
| Autorzy:            | mgr inż. A. Doroba<br>mgr inż. E. Doroba   | Data:     | Podpisy:                  |
| Uprawnienia:        | V-1365<br>VII-1256<br>VII-1630   | II.2016r. | Skala 1:500<br>Nr zał. 8. |